



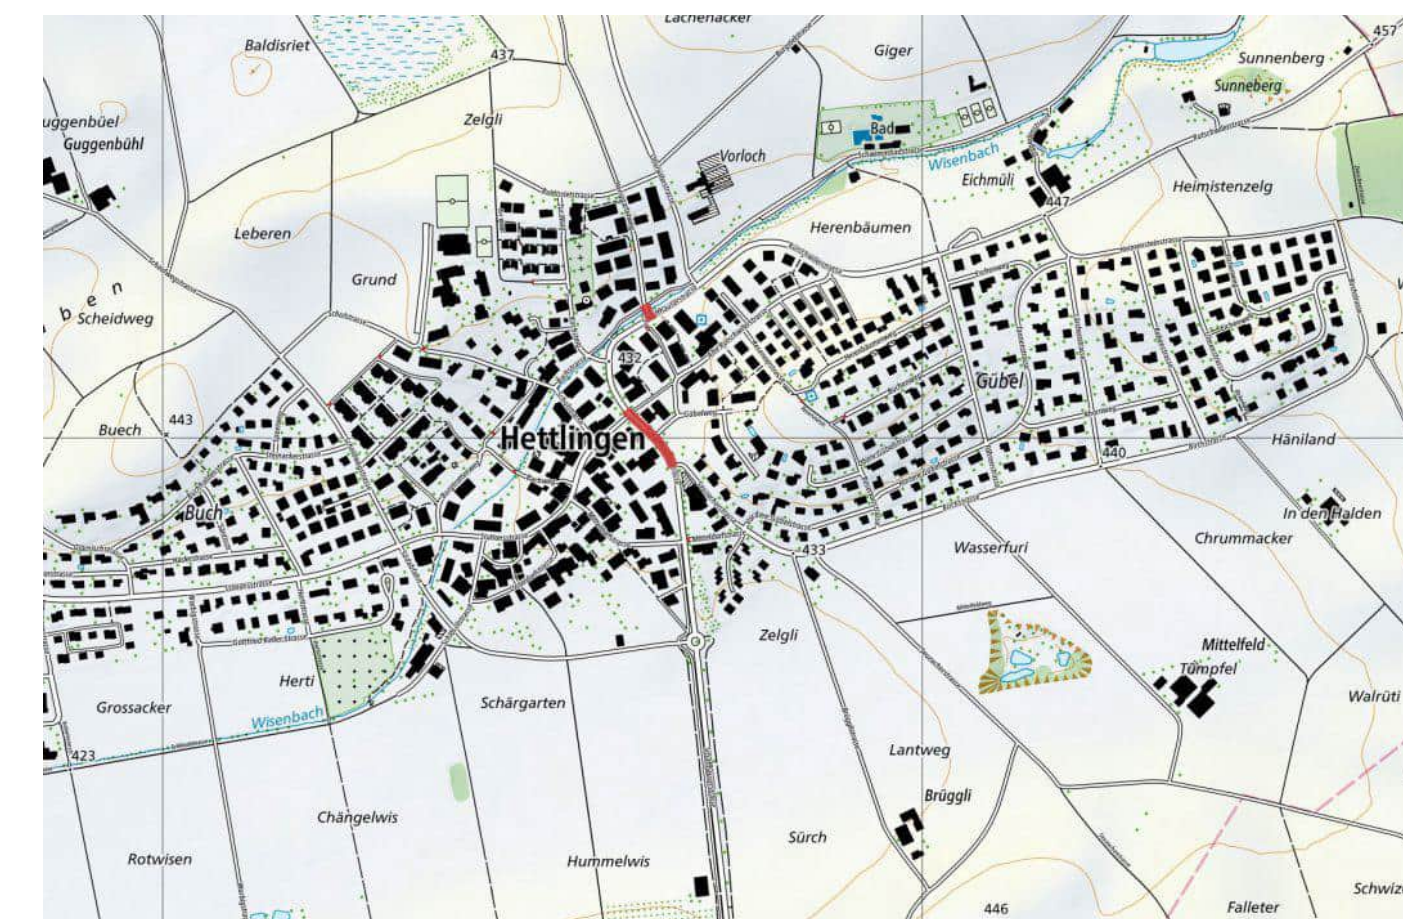

| Projektverfassung   | Version | Datum    | Bemerkungen  | Gez.         | Kontr. | Vis. |
|---|---------|----------|--------------|--------------|--------|------|
|  <b>INGESA AG</b><br><b>INGENIEURE. FORMEN. LEBENSRAUM</b><br><br>Strehlgasse 21   8472 Seuzach<br>052 320 03 20   seuzach@ingesa.ch | A       | 04.02.25 | Erstellung   | plj          | burn   | krd  |
|   |         |          |              |              |        |      |
|   |         |          |              |              |        |      |
|   |         |          |              |              |        |      |
|   |         |          |              |              |        |      |
|   | Format: | 75 x 126 | Projekt Nr.: | 210.060.0012 |        |      |

Legende:

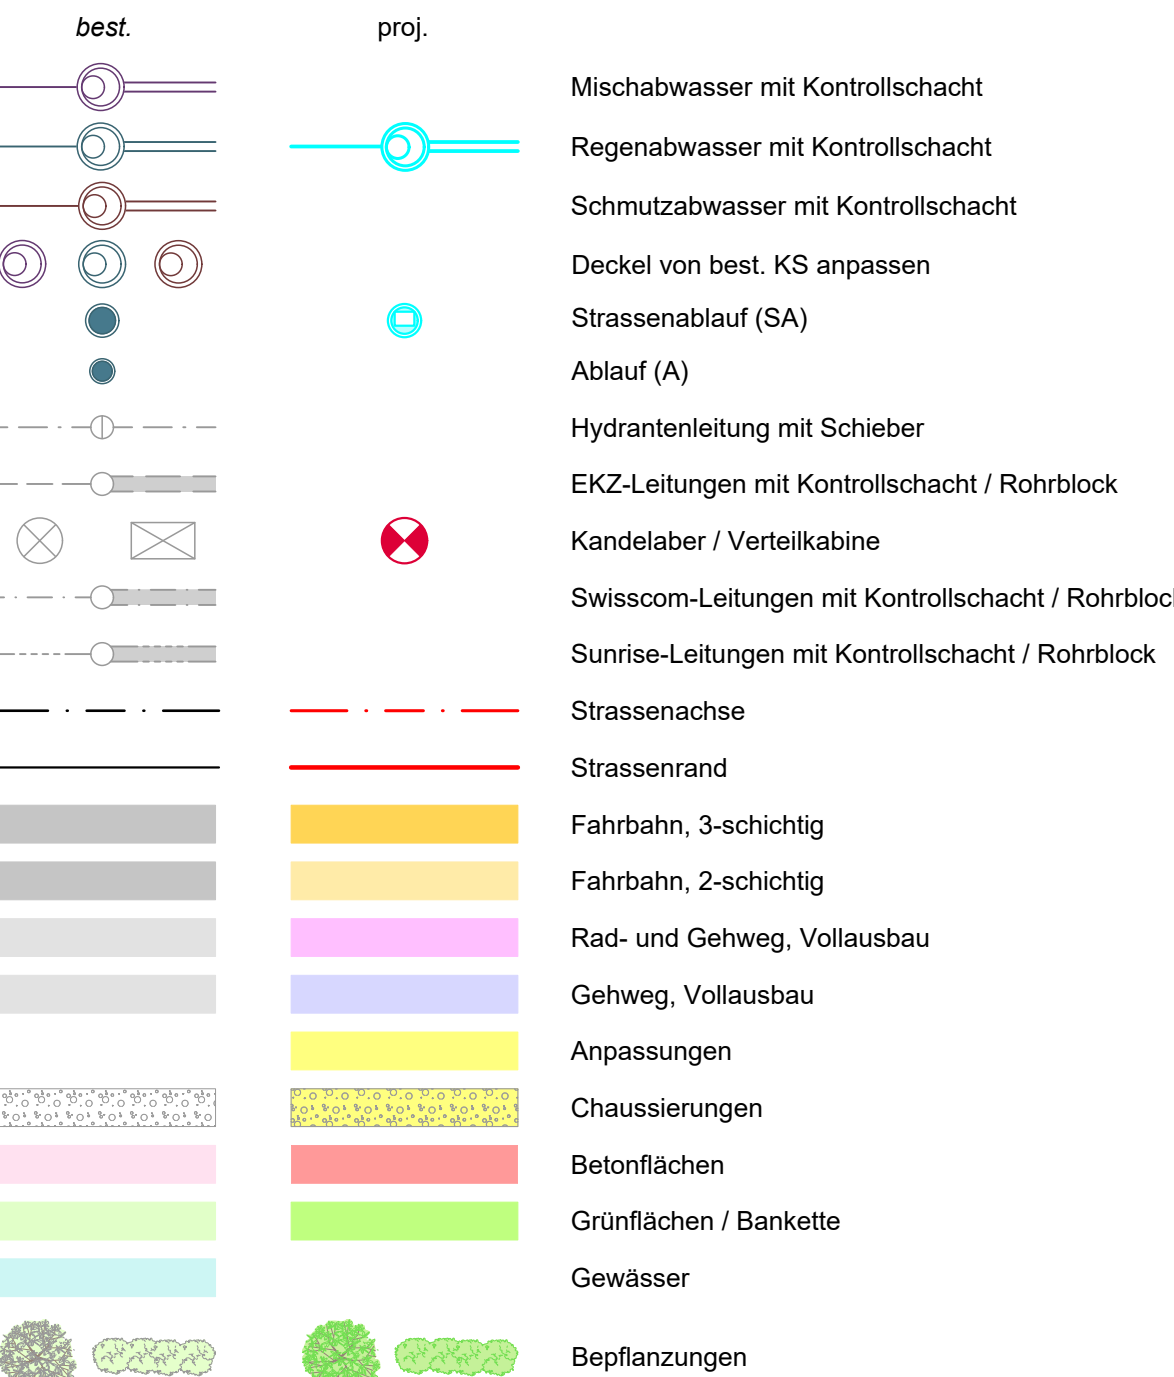

## WERKLEITUNGEN




Die im Plan eingetragenen Werkleitungen dienen zur Information. **Vollständigkeit und Richtigkeit sind nicht gewährleistet.** Der Unternehmer ist verpflichtet, die aktuellsten Werkleitungsinformationen einzufordern und die Lage der Leitungen durch den Leitungseigentümer abstecken zu lassen.

| STRASSENBAUF      |                                    |                |
|-------------------|------------------------------------|----------------|
| Deckschicht       | AC 8 H (PmB 45/80-80 (CH-E))       | 3.0 cm         |
| Binderschicht     | AC B 22 H (PmB 45/80-80 (CH-E))    | 8.0 cm         |
| Tragschicht       | AC T 22 N (B 70/100)               | 7.0 cm         |
| Fundationsschicht | RC-Kiesgemisch B 0/45, frostsicher | 45.0 cm        |
| <b>TOTAL</b>      |                                    | <b>63.0 cm</b> |

| STRASSEN-AUFBAU   |           |            |                  |
|-------------------|-----------|------------|------------------|
| Deckschicht       | AC 8 N    | (B 70/100) | 3.0 cm           |
| Tragschicht       | AC T 22 N | (B 70/100) | 9.0 cm           |
| Fundationsschicht |           |            | <i>bestehend</i> |
| TOTAL             |           |            | 12.0 cm          |

| GEHWEGAUFBAU ÜBERFAHRBAR |                                    | (Einlenker)    |
|--------------------------|------------------------------------|----------------|
| Deckbelag                | AC 8 N (B 70/100)                  | 3.0 cm         |
| Tragschicht              | AC T 22 N (B 70/100)               | 9.0 cm         |
| Fundationsschicht        | RC-Kiesgemisch B 0/45, frostsicher | 40.0 cm        |
| <b>TOTAL</b>             |                                    | <b>52.0 cm</b> |

| GEHWEGAUFBAU      |                        |             |         |
|-------------------|------------------------|-------------|---------|
| Deckbelag         | AC 8 N                 | (B 70/100)  | 3.0 cm  |
| Tragschicht       | AC T 22 N              | (B 70/100)  | 7.0 cm  |
| Fundationsschicht | RC-Kiesgemisch B 0/45, | frostsicher | 40.0 cm |
| TOTAL             |                        |             | 50.0 cm |

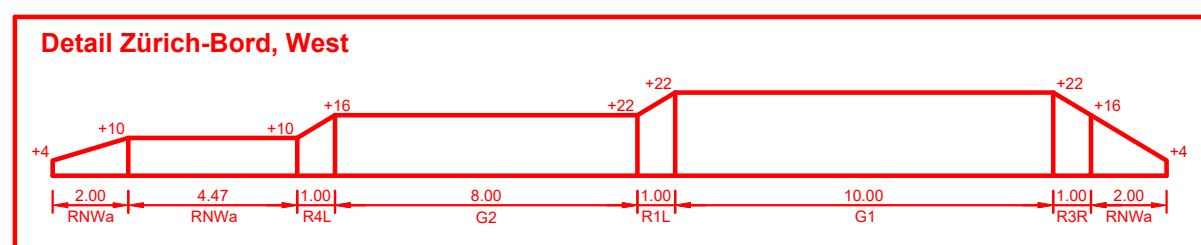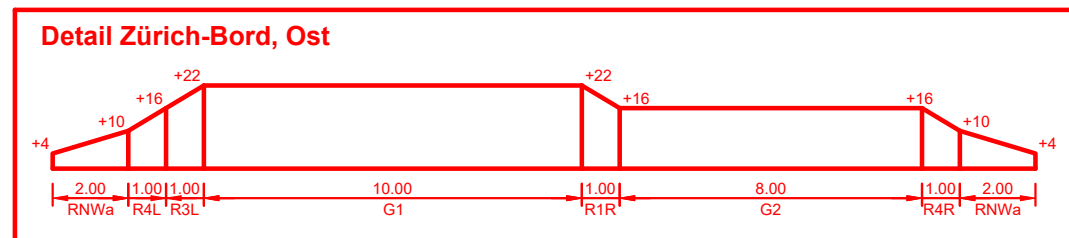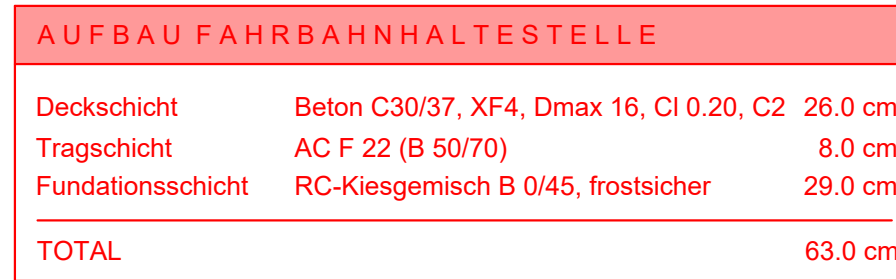

| RN | Abschlüsse                                    |
|----|-----------------------------------------------|
| +x | Bezeichnung                                   |
|    | BAF Belaganschlußflächen                      |
|    | Bu Buchten Typ 12                             |
|    | BoVfa Bord-Vassan Typ 12                      |
|    | S-3 Schlangen 3-einlig                        |
|    | SN Stalpäste S250m                            |
|    | RNVa Randsan 12-16250m mit Wasserstein Typ 12 |
|    | RNVa Randsan 12-16250m mit Wasserstein Typ 12 |
|    | RNVa Randsan 12-16250m mit Wasserstein Typ 12 |
|    | ZuBo Randsanische Zünd-Bord                   |
|    | G1 Randsanische Zünd-Bord +22                 |
|    | G2 Randsanische Zünd-Bord +16                 |
|    | RZL Randsanische Zünd-Bord +1622 (8%)         |
|    | RZR Randsanische Zünd-Bord +2216 (8%)         |
|    | RZL Randsanische Zünd-Bord +1616 (8%)         |
|    | RZR Randsanische Zünd-Bord +1616 (8%)         |
