


Verkehrskonzept Schaffhauserstrasse

Abschnitt Stationsstrasse bis Sagipark


Bauprojekt

Normalprofil 1:20

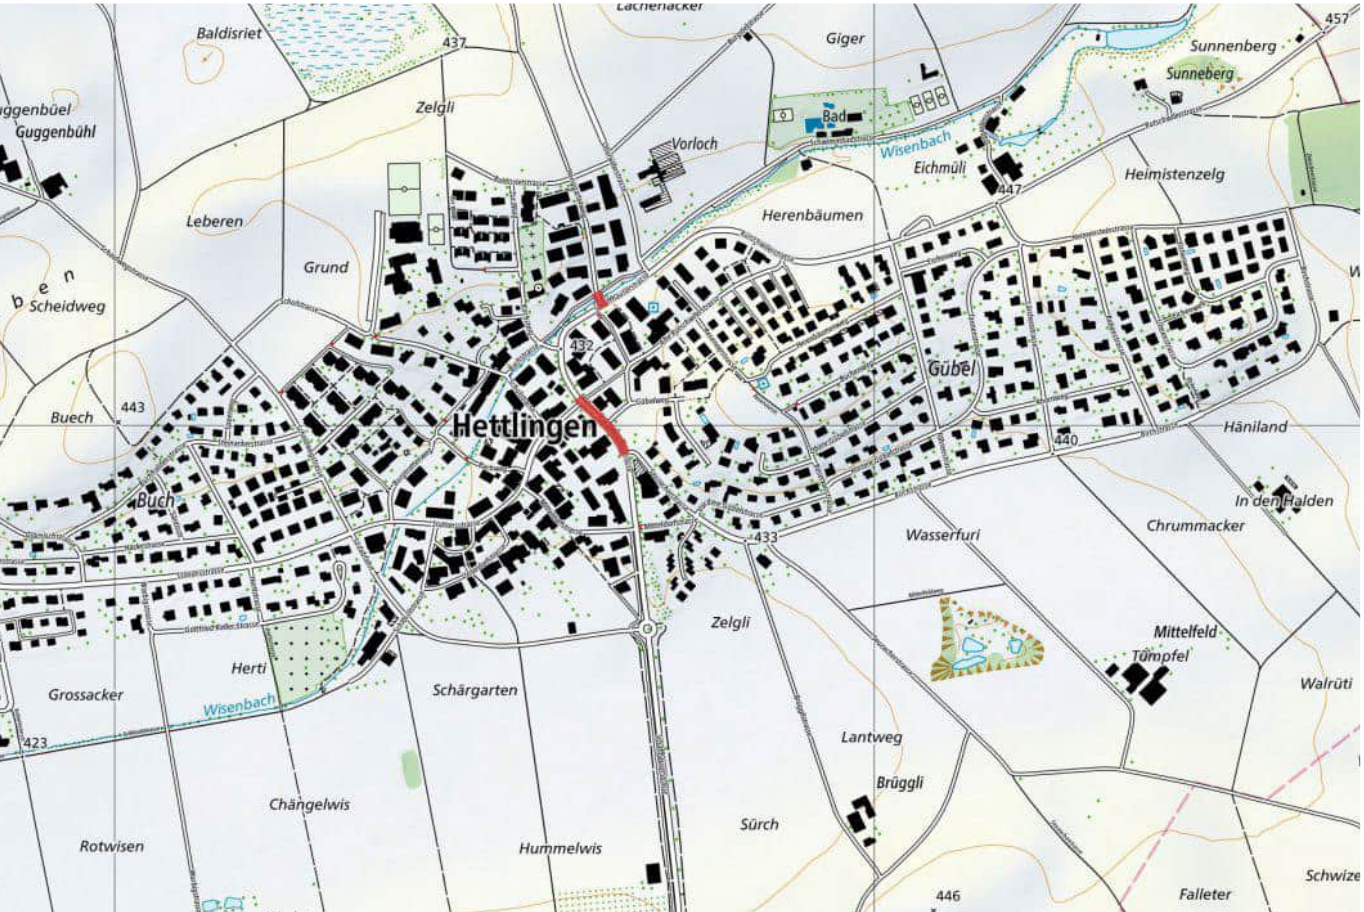

Projektverfassung		Version	Datum	Bemerkungen	Gez.	Kontr.	Vis.
INGESA AG INGENIEURE. FORMEN. LEBENSRAUM Strehlgasse 21 8472 Seuzach 052 320 03 20 seuzach@ingersa.ch	A	04.02.25	Erstellung		pjf	bum	krd
Format:		30 x 126	Projekt Nr.:	210.060.0012			

112_hau21_sab210_ingersa210_060_HETT210_060_0012_schaffhauserstrasse_bauproj08_daten1_cad03_bauprof1_meg210_060_0012_7_ng_bauproj

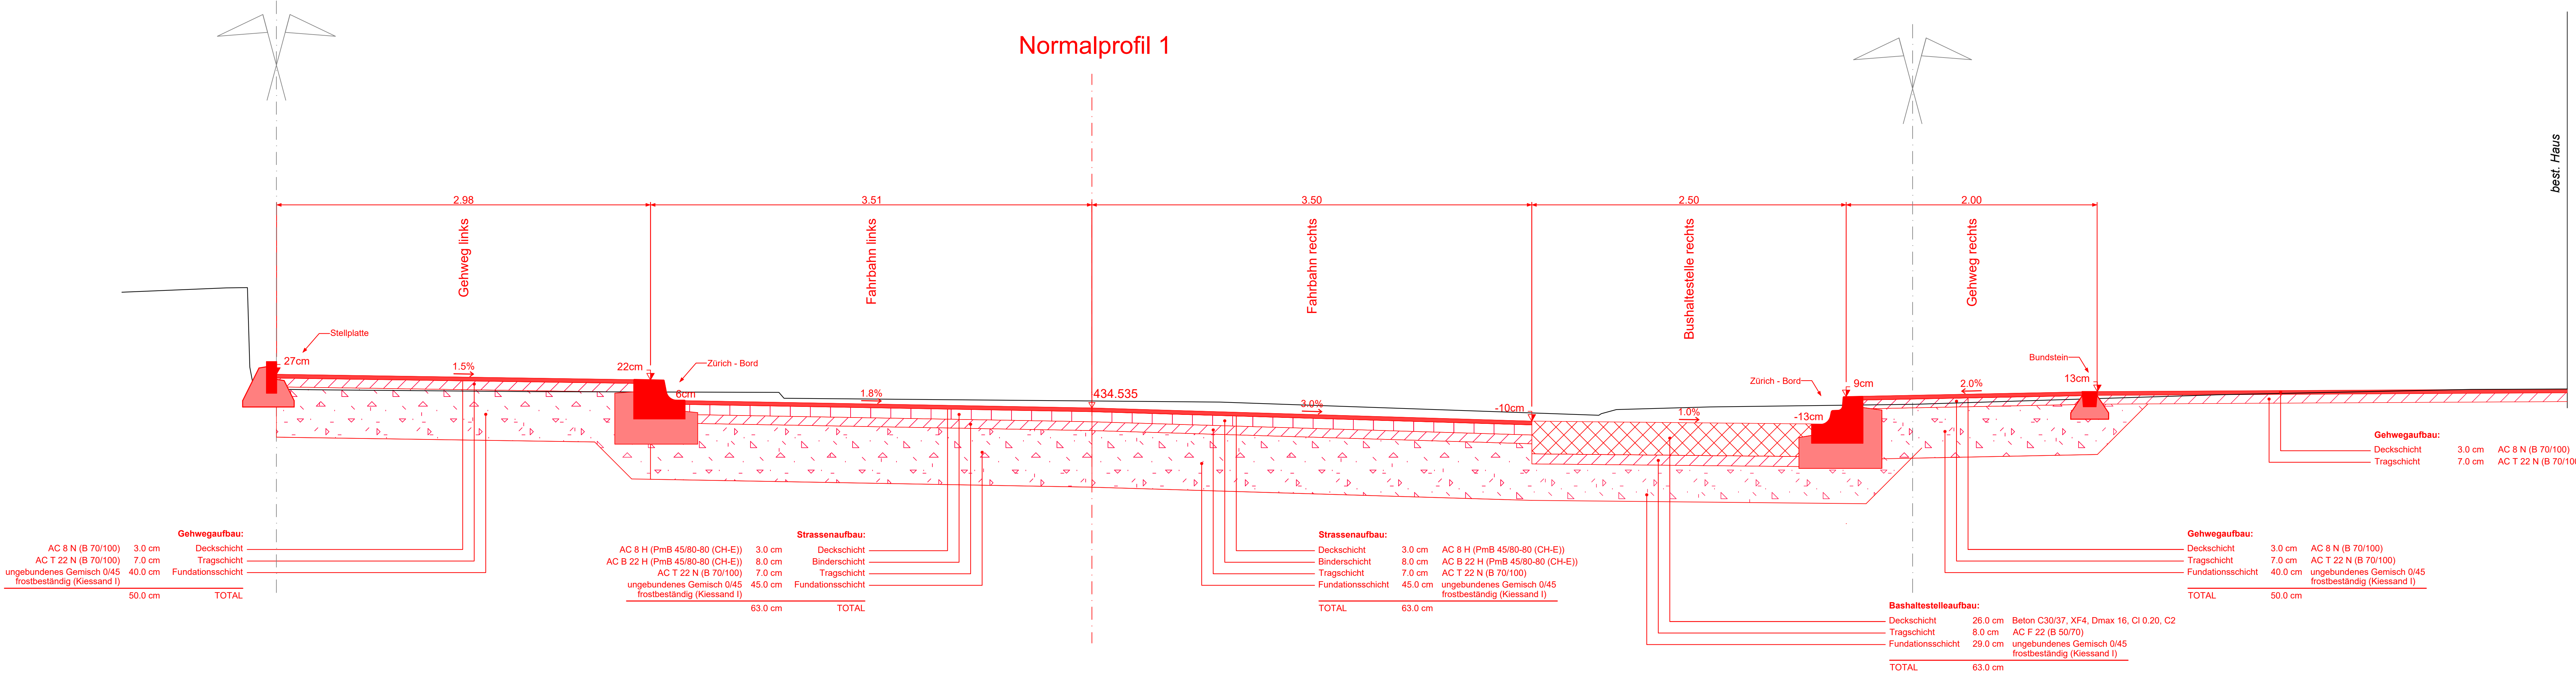

best. Haus